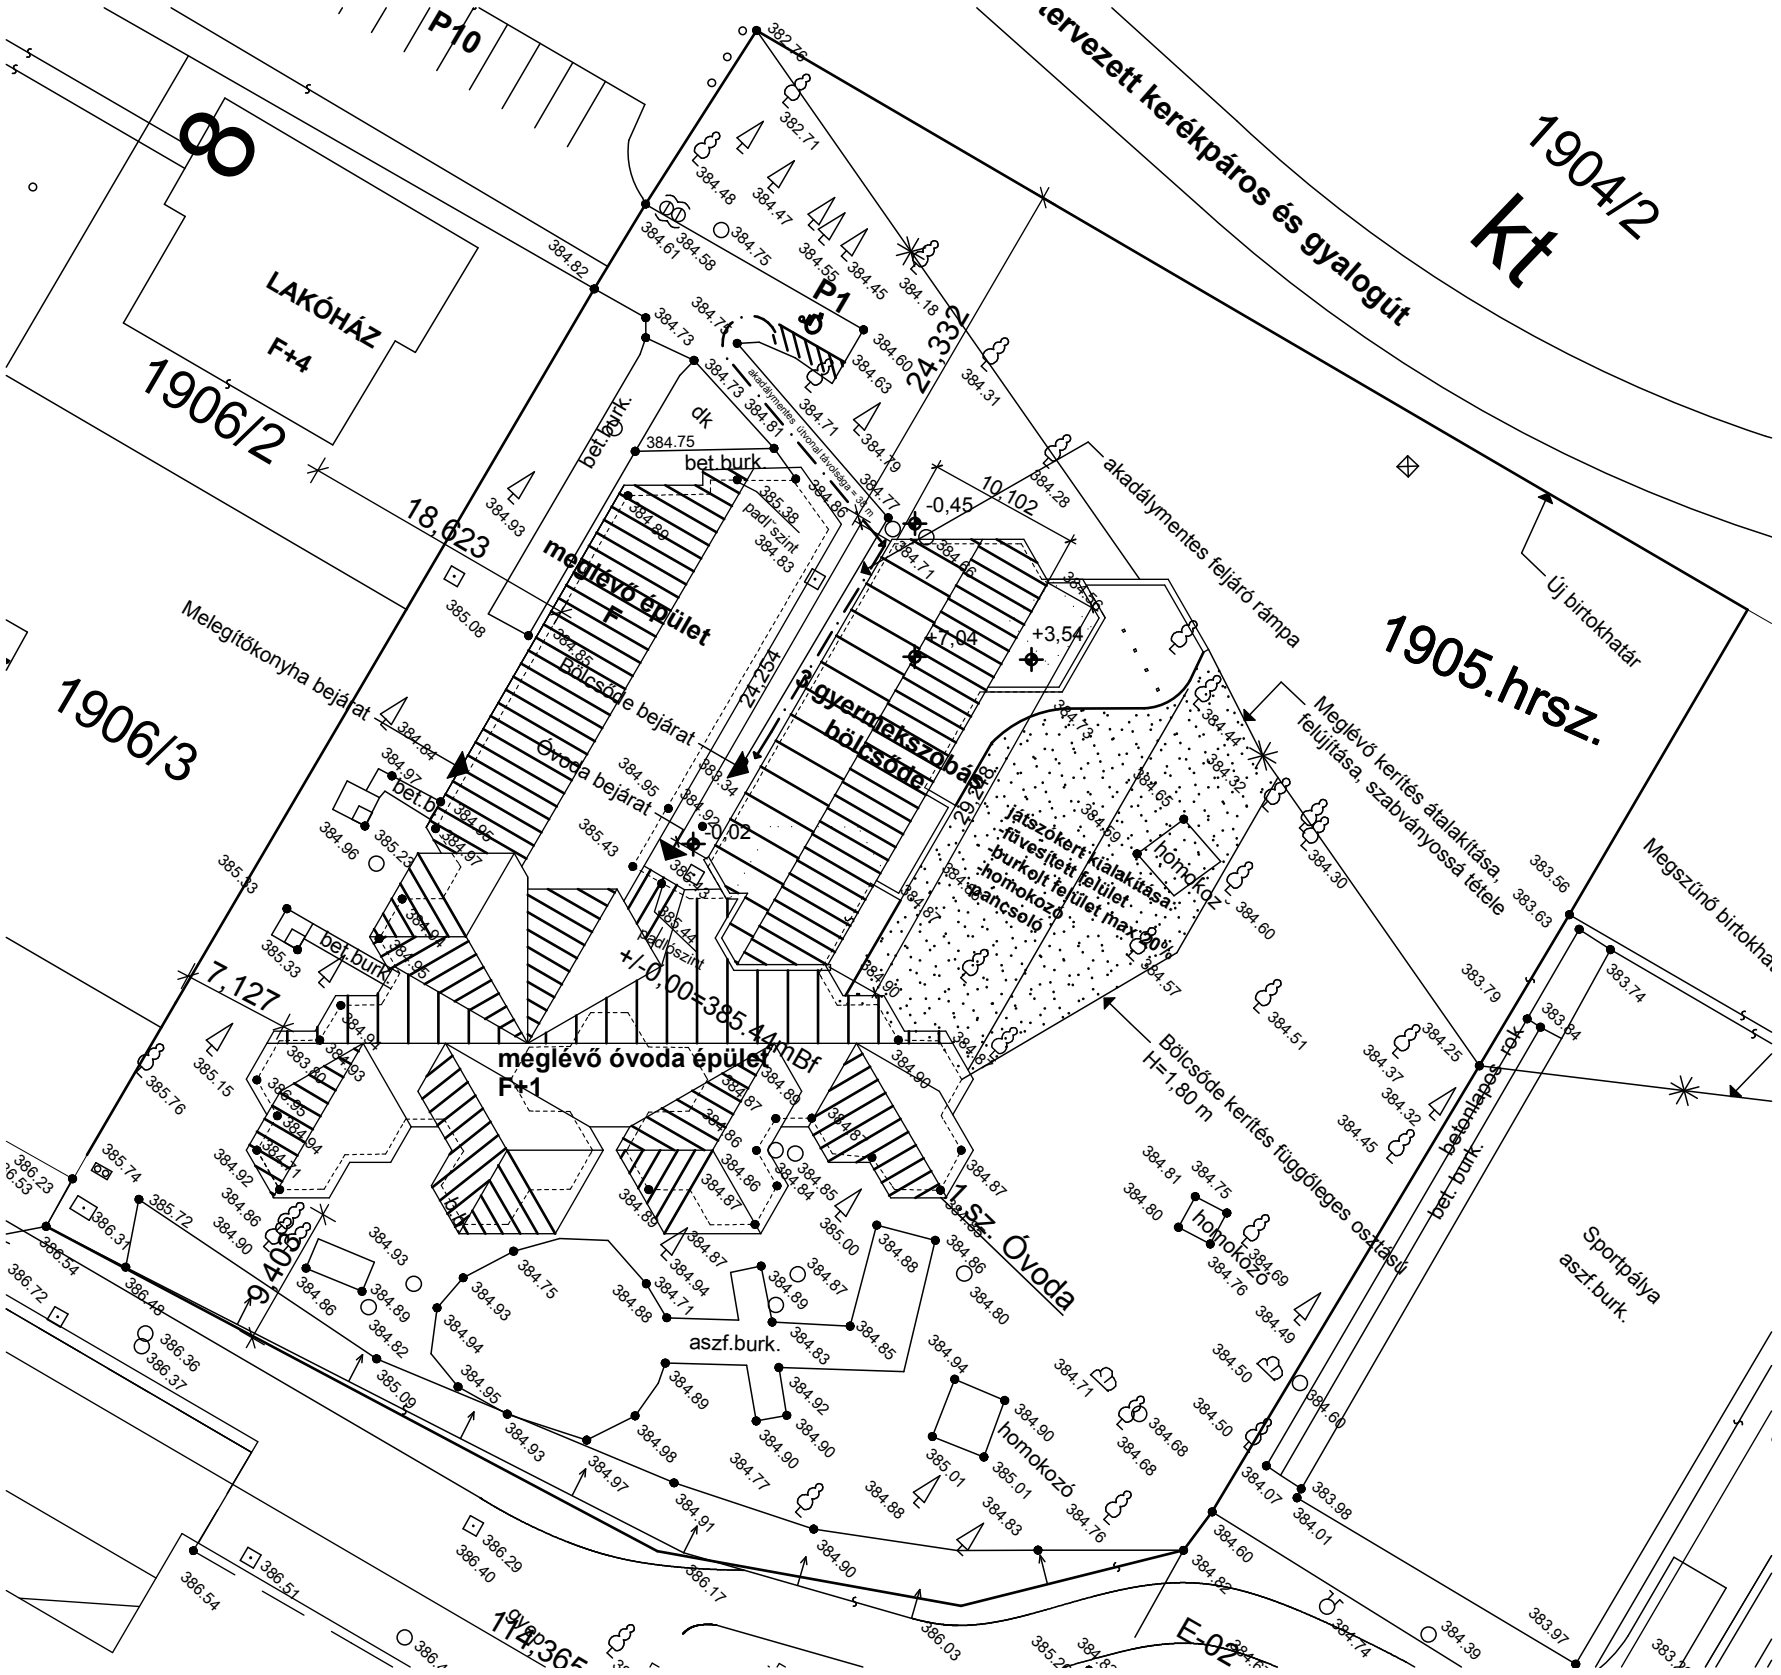

Megrendelő

Zirc Városi önkrmányzat

8420 Zirc,Március 15. tér 1.

Tervező

T.J.Terv Bt.

8315-Gyenesdiás,Béke u.32.

Tel.: (20) 9 258 493 E-mail: riedl.tamas@enternet.hu

Tervezők	Klie Zoltán	É1-20-0058/04
	Riedl Tamás	É-20-0224/08
	Klie Ágnes	É2/01-0297

ENGEDÉLYEZÉSI TERV

Munka megnevezése

3 gyermekszobás bölcsőde építése

1905. Hrsz

Helyszínrajz

1:500

2009. november 27.

É-0